

МЕЖЕВОЙ ПЛАН

Общие сведения о кадастровых работах

1. Межевой план подготовлен в результате выполнения кадастровых работ в связи с:

уточнением местоположения границ и (или) площади земельного участка с кадастровым номером
50:09:0060727:268

2. Цель кадастровых работ:

3. Сведения о заказчике кадастровых работ:

Садоводческое некоммерческое товарищество "Мечта +" 1035008862030 5044038219

(фамилия, имя, отчество (при наличии отчества) физического лица, страховой номер индивидуального лицевого счета (при наличии), полное наименование юридического лица, органа государственной власти, органа местного самоуправления, иностранного юридического лица с указанием страны его регистрации (инкорпорации))

4. Сведения о кадастровом инженерере:

Фамилия, имя, отчество (последнее - при наличии): Набатов Дмитрий Сергеевич

№ регистрации в государственном реестре лиц, осуществляющих кадастровую деятельность:
18265

Страховой номер индивидуального лицевого счета в системе обязательного пенсионного страхования Российской Федерации (СНИЛС): 150-952-742 66

Контактный телефон: 8-926-614-45-51

Почтовый адрес и адрес электронной почты, по которым осуществляется связь с кадастровым инженером:
г. Москва, Серпов переулок, д.3/5
dminka@gmail.com


Сокращенное наименование юридического лица, если кадастровый инженер является работником юридического лица: ООО "Граунд", 105005, г. Москва, ул. Казакова, д.7, стр.2, info@graund.net

Договор на выполнение кадастровых работ от
«25» мая 2015 г. N ДК-25/05/2015

Наименование саморегулируемой организации кадастровых инженеров, членом которой является кадастровый инженер : Ассоциация «Саморегулируемая организация кадастровых инженеров» (А СРО «Кадастровые инженеры»)

Дата подготовки межевого плана «24» января 2018 г.

Схема расположения земельных участков

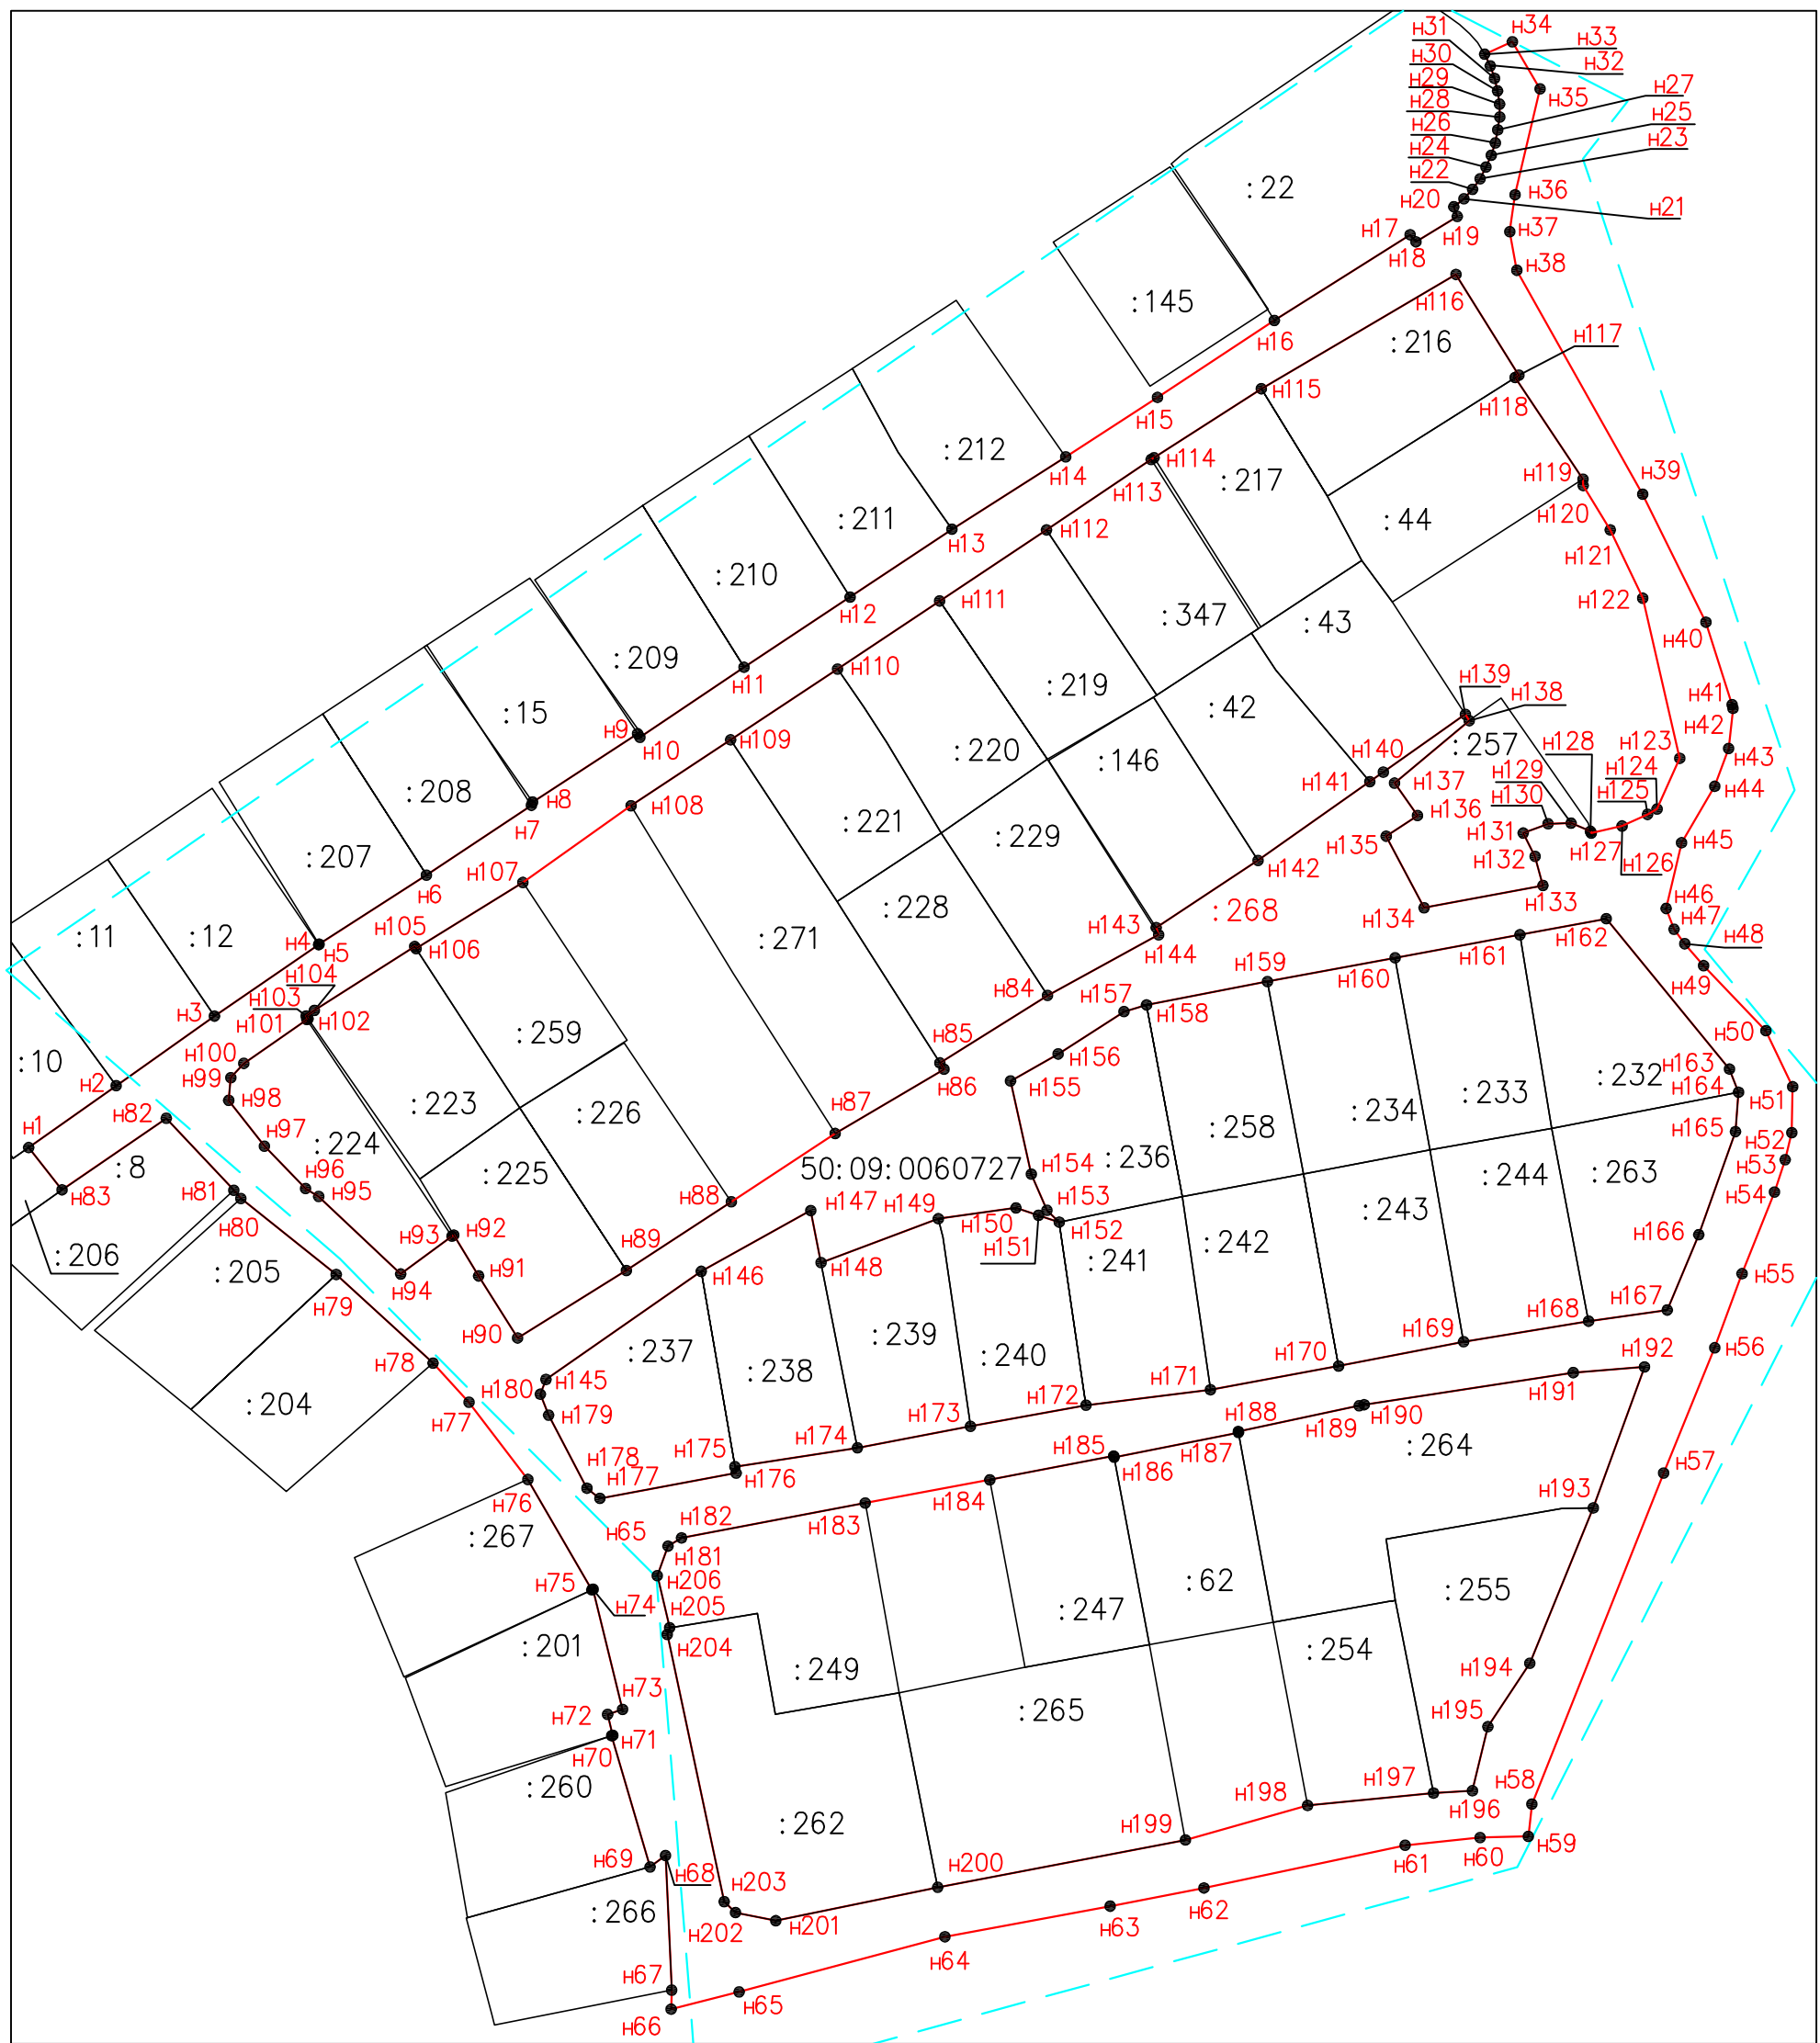

Условные обозначения:

- Вновь образованная часть границы, сведения о которой достаточны для определения ее местоположения
- Существующая часть границы, имеющиеся в ЕГРН сведения о которой достаточны для определения ее местоположения
- - - - - Граница кадастрового квартала
- Характерная точка границы, сведения о которой позволяют однозначно определить ее положение на местности
- n1 Обозначение вновь образуемой характерной точки границы земельного участка
- 50:09:0060727 Номер кадастрового квартала
- :271 Кадастровый номер земельного участка в кадастровом квартале 50:09:0060727
- :268 Кадастровый номер уточняемого земельного участка в кадастровом квартале 50:09:0060727